


凡例

- 街路灯
- 雨水枡
- 汚水枡
- 下水溝
- オブジェ
- イベントフック 64個
- 水道メーター・散水栓 (13ミリ)
- 東京電力幹線 単相100V×50A
- イベント分電盤 単相100V×20A×1 (1口コンセント×2)
- イベント分電盤 単相100V×20A×3 (2口コンセント×3)

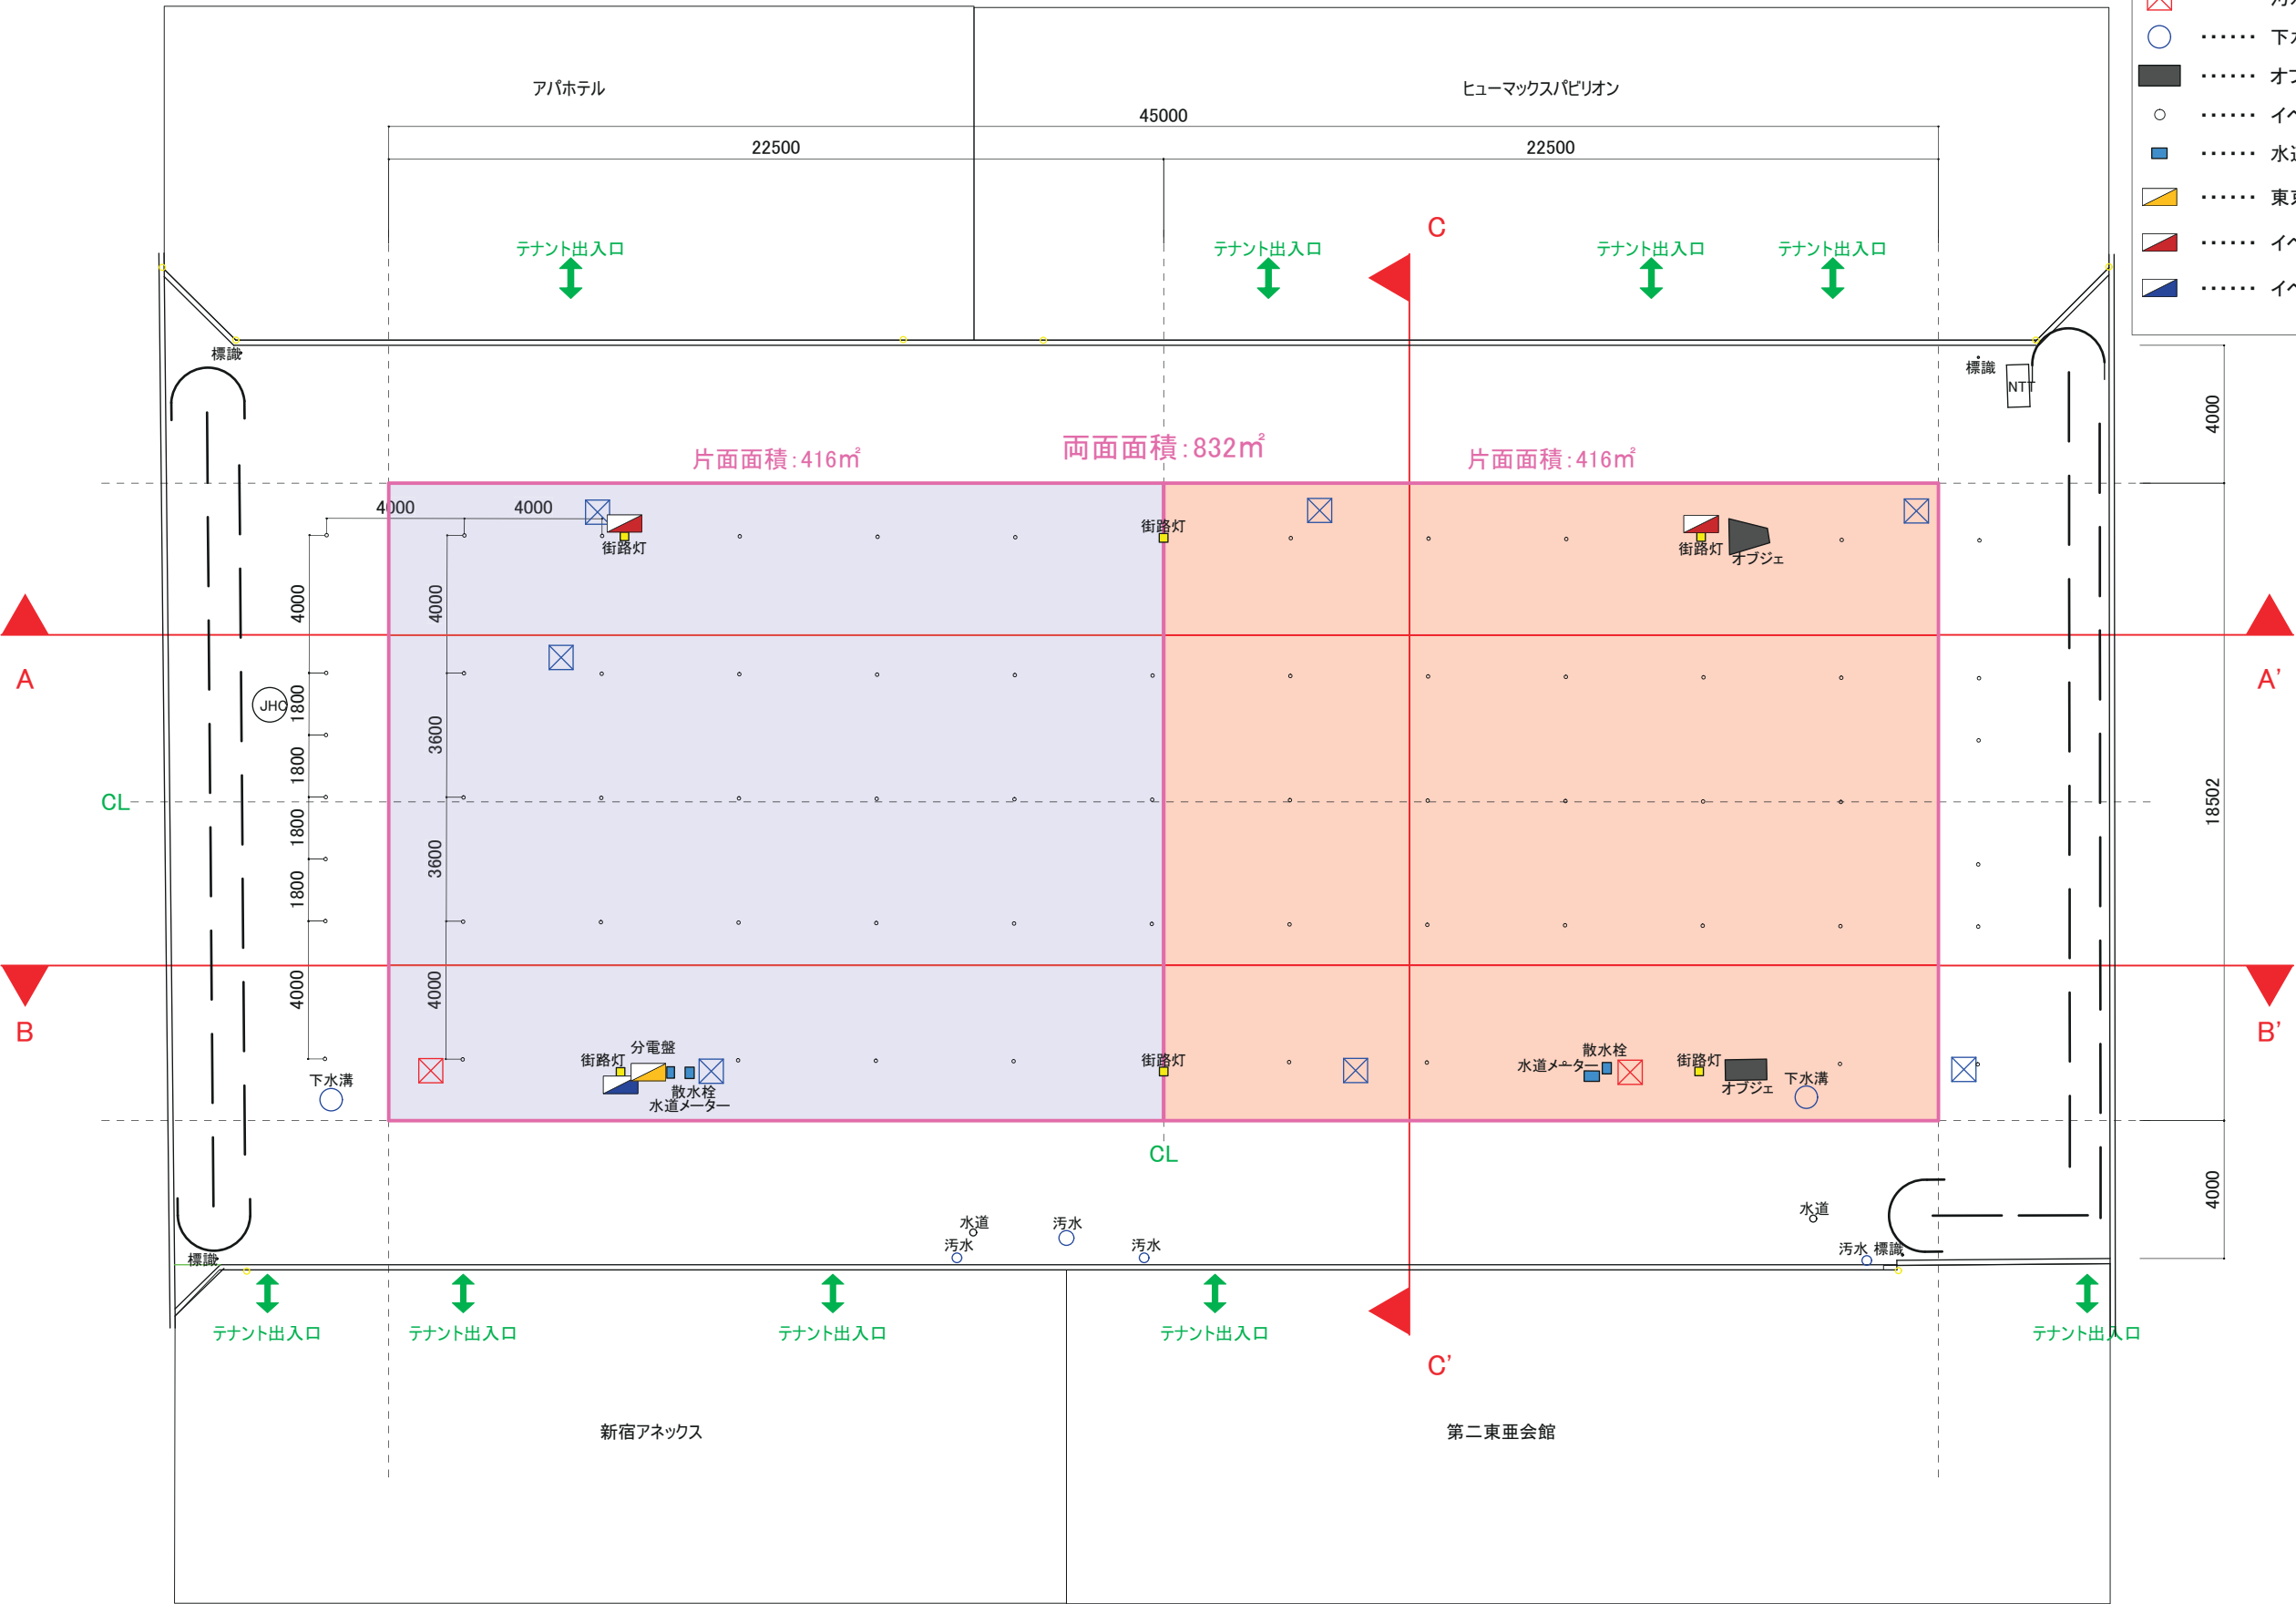

					部長	課長	担当	工事名称	縮尺 1/200 (A3)	図面番号 日付 2020/07/03
								図面名称		
								新宿シネシティ広場 平面図		



					部長	課長	担当	工事名称	縮尺 1/200 (A3)	図面番号 日付 2020/07/03
								図面名称		
								新宿シネシティ広場 レベル図		

